



Dřevěná odporužená palubová podlaha VLD 19 + trojitý pružný rošt
(VLD = velikoplošný lepený dílec tl. 19mm)


skladba podélný řez

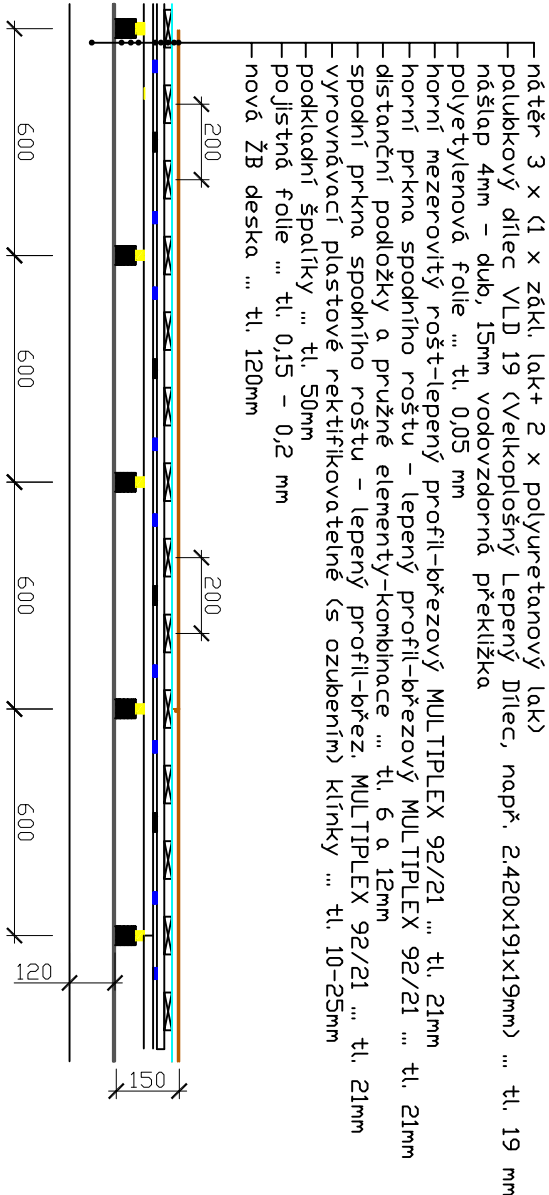

skladba příčný řez

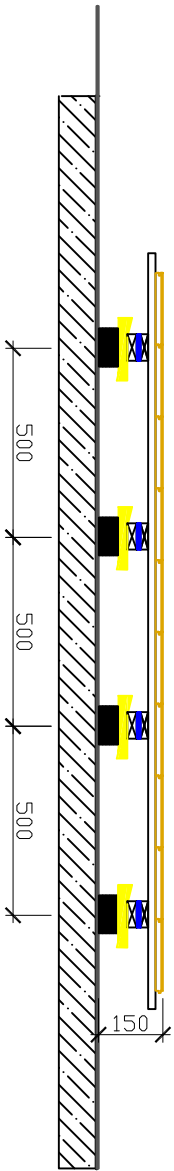

Axonometrický pohled

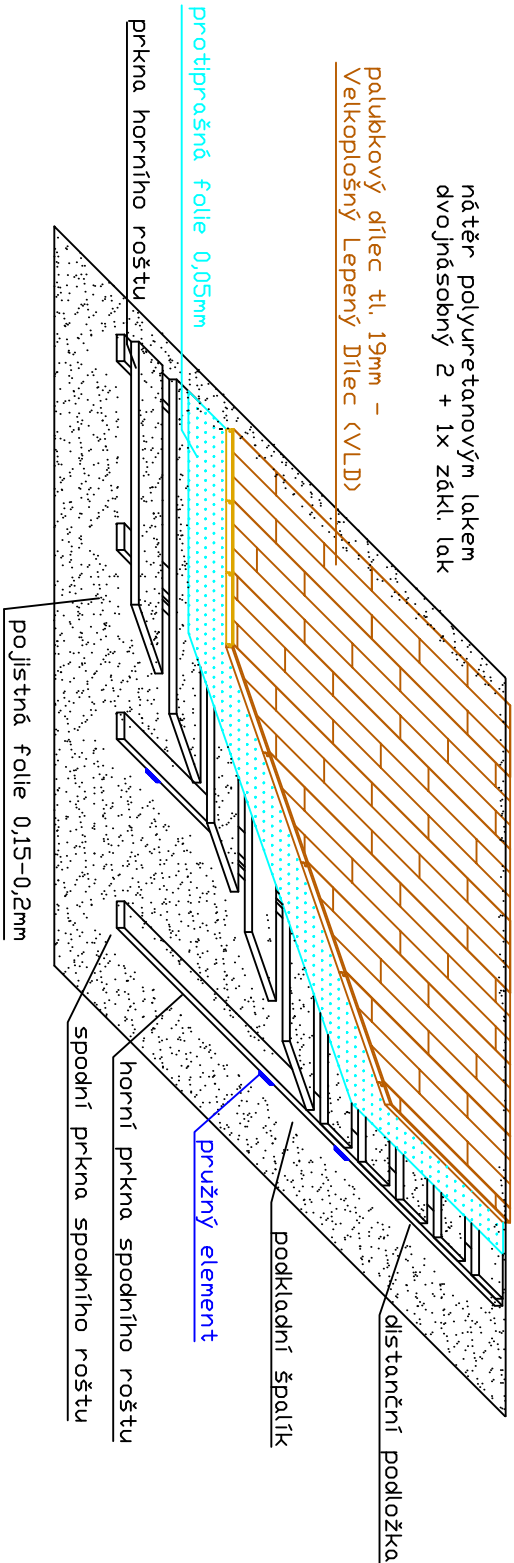

podlaha vyhovuje ČSN EN 14 904 – atest

VEDOUcí PROJEKTU		PROJEKTANT		KRESLIL, PSAL	
Ing. Eduard Přivara		Ing. Marek Popoušek		Ing. Marek Popoušek	
STAVEBNÍK		TJ Sokol Zábřeh, Sokolské 245, 735 52 Bohumín–Zábřeh (IČ 410 30 508)			
MÍSTO STAVBY		k.ú. Zábřeh u Bohumína, p.č. 173			
NÁZEV STAVBY					
REKONSTRUKCE PODLAHY TĚLOCVIČNÝ A PŘÍSAŘI					
NÁZEV VÝKRESU					
PODLAHA – PŘEDSÁLÍ + TĚLOCVIČNA					
		Ing. Marek Popoušek Prostřední Bludovice 844 739 37 Horní Bludovice tel. 602 767 631 popousek.marek@seznam.cz			
		IČ 87696754		DIČ CZ7601245564	
		FORMÁT		2x44	
		DATUM		DUBEN 2021	
		STUPEŇ		DPS	
		Č. ZAKÁZKY		11/2021	
		MĚŘÍTKO		ČÍSLO VÝKRESU	
		1 : 20		D.7	