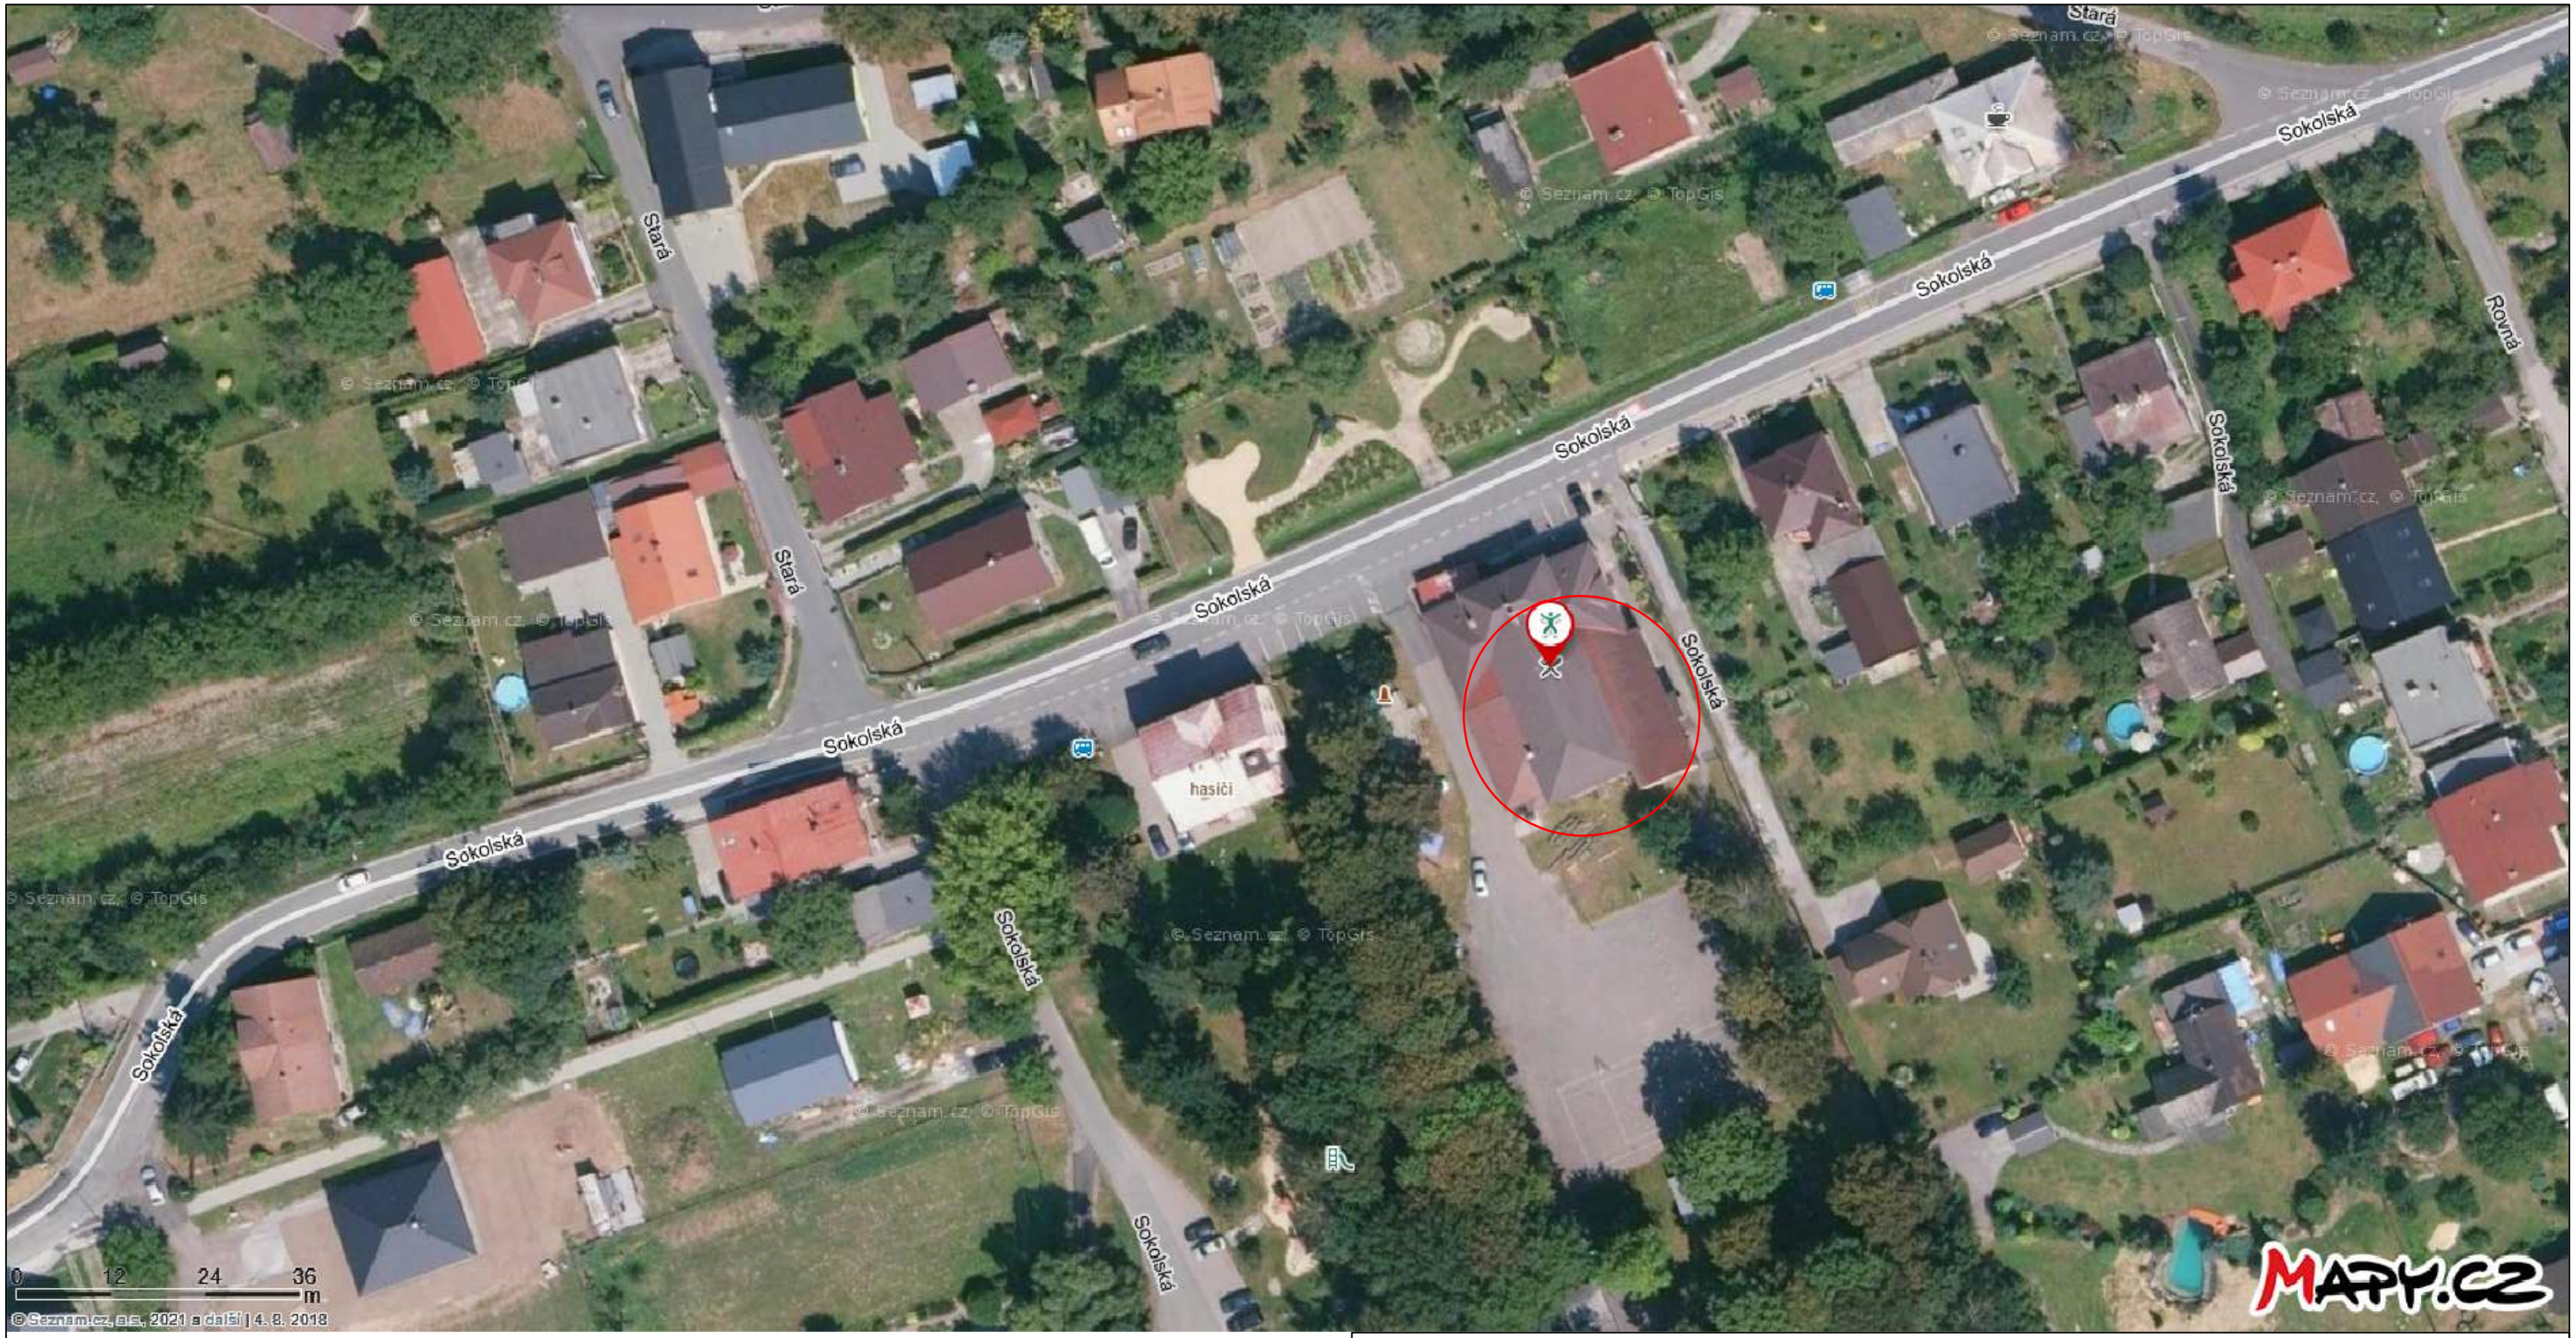

VEDOUCÍ PROJEKTU	PROJEKTANT	KRESLIL, PSAL
Ing. Eduard Přívara	Ing. Marek Papoušek	Ing. Marek Papoušek

STAVEBNÍK TJ Sokol Záblatí, Sokolská 245, 735 52 Bohumín–Záblatí (IČ 410 30 508)

MÍSTO STAVBY k.ú. Záblatí u Bohumína, p.č. 173

NÁZEV STAVBY

REKONSTRUKCE PODLAHY TĚLOCVIČNY A PŘÍSÁLÍ

NÁZEV VÝKRESU

SITUACE ŠIRŠÍCH VZTAHŮ

Ing. Marek Papoušek
Prostřední Bludovice 844
739 37 Horní Bludovice
tel. 602 767 631
papousek.marek@seznam.cz
IČ 87696754 DIČ CZ7601245564

FORMÁT	2xA4
DATUM	DUBEN 2021
STUPEŇ	DPS
Č. ZAKÁZKY	11/2021
MĚŘÍTKO	
ČÍSLO VÝKRESU	C.1